

대한산업안전협회
충남서부지회
(보령안전기술국)
이전 사무실
인테리어공사

NOTE 1.

현장주소:
충남 보령시 내항동
330-1, 2층

NOTE 2.

높이: 2700mm

면적:

154.06 m³ / 47 py

REVISION



DESIGN BY

NAME _____

DRAWING BY NAME

CHECKED BY _____

NAME _____

APPROVED BY _____ NAME _____

DRAWING NAME.

FLOOR PLAN

DATE _____

2024. 09. 12

SCALE

A4: None, A3: 1/80


SHEET NO.

SHEET NO.
000

DRAINING NO.

DRAWING NO.
I-001

1-001

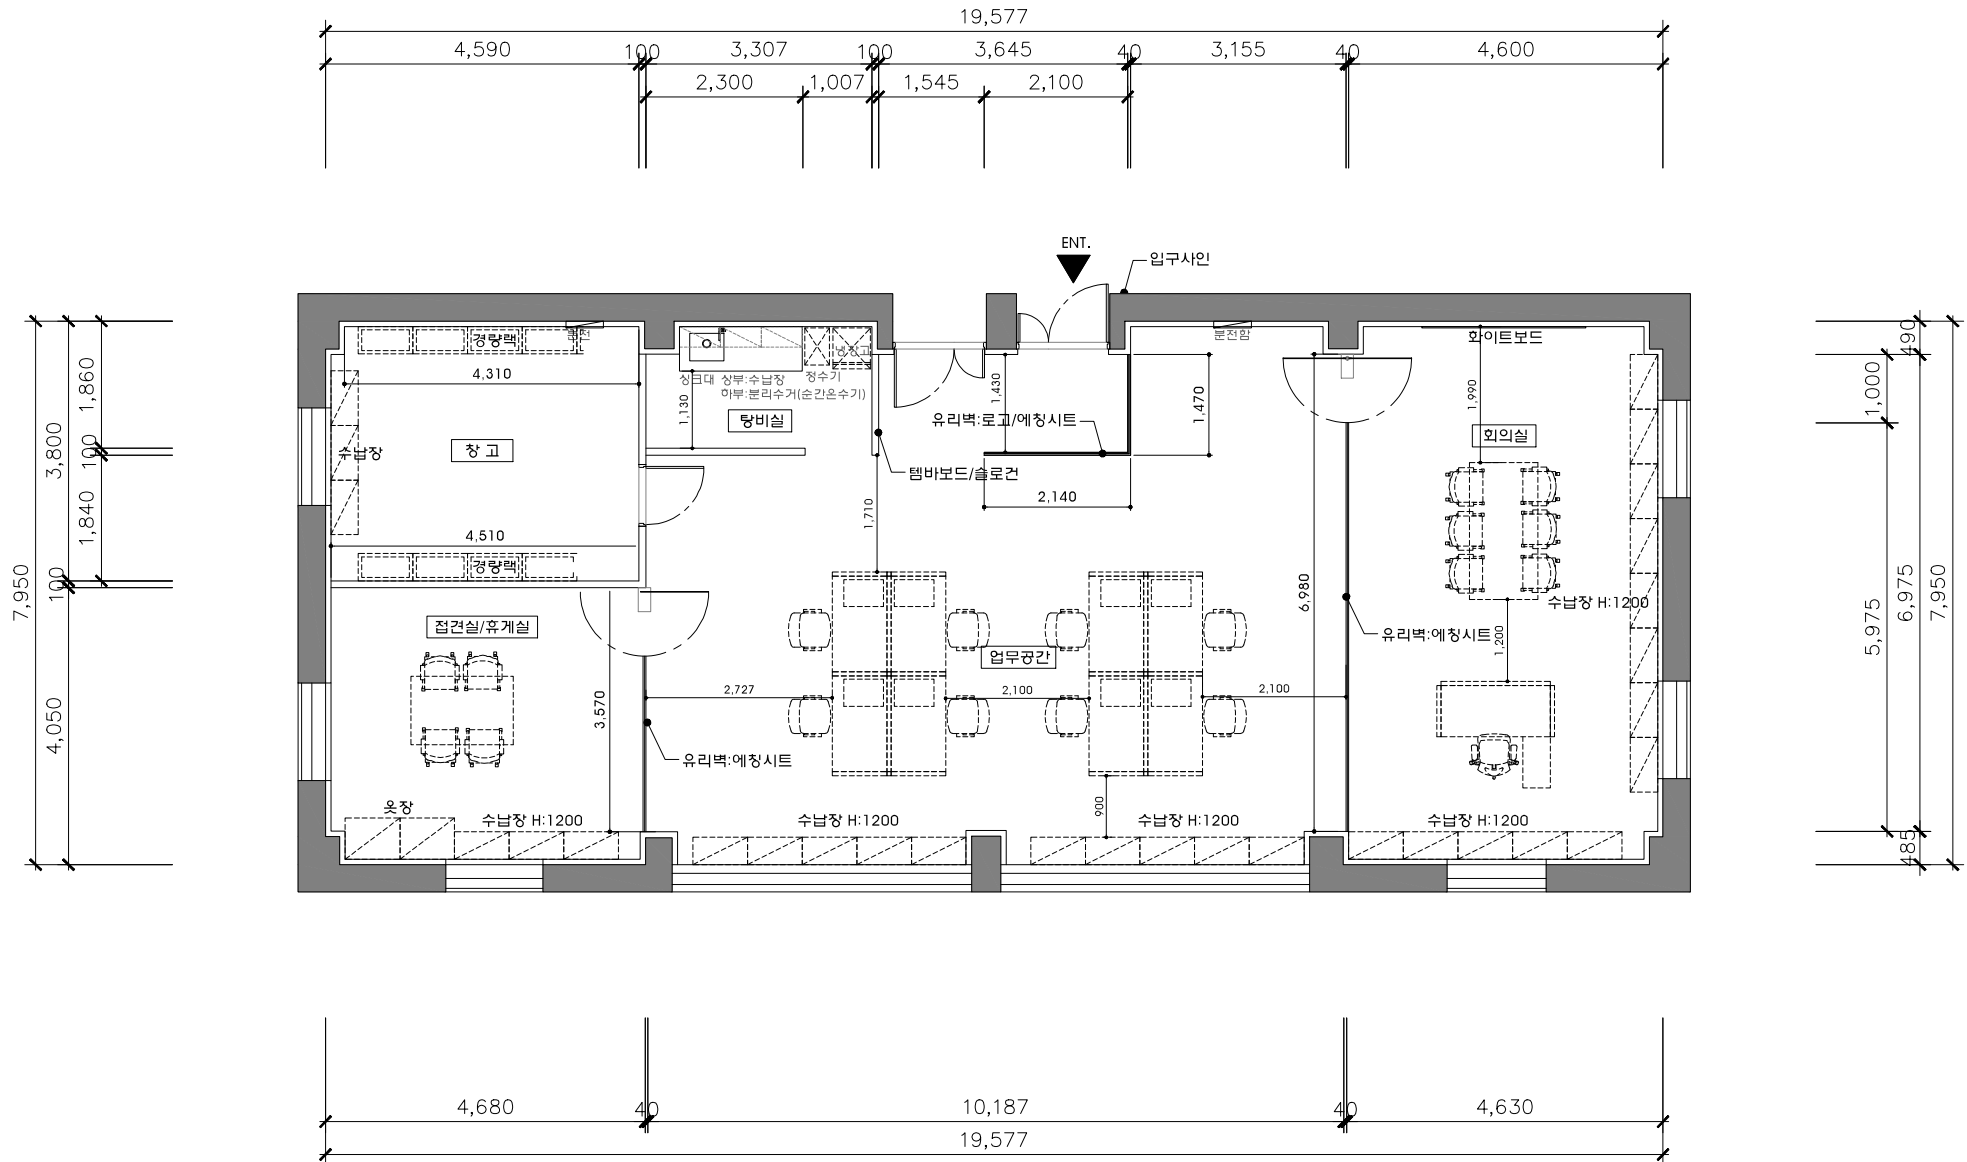

■ 대한산업안전협회 충남서부지회(보령안전기술국) 이전 사무실 인테리어공사

PROJECT TITLE
대한산업안전협회
충남서부지회
(보령안전기술국)
이전 사무실
인테리어공사

NOTE 1.
현장주소:
충남 보령시 내항동
330-1, 2층

NOTE 2.
높이: 2700mm
면적:
154.06㎡ / 47py

REVISION	
①	-
②	
③	
④	
⑤	
⑥	
⑦	
⑧	
⑨	
DESIGN BY	
NAME	
DRAWING BY	
NAME	
CHECKED BY	
NAME	
APPROVED BY	
NAME	

DRAWING NAME.
FLOOR PLAN
DATE
2024. 09. 12
SCALE
A4: None, A3: 1/80
SHEET NO.
000
DRAWING NO.
I-001

